




**Legenda**

- Werkgrens
- Aanduiding locatie inrit
- Trottoirband 180/200x250mm
- Drempel 1,5m (30km/h 8cm) in asfalt, met markering
- Rijweg: asfalt
- Plateau's en fietssuggestiestroken: asfalt met rode coating
- Rijweg: straatbaksteen, keifmaat, kleur donker paars
- Parkeren: betonstraat keifmaat, kleur antraciet
- Trottoir: straatbaksteen keifmaat, kleur donker paars
- Trottoir: betontegels, afmeting 300x300mm
- Betonstraatsteen keifmaat, kleur grijs
- Inrit: bochtbanden straal 0,5m, incl. 7 strekken betonstr.st. dikformaat, kleur donker paars
- Verlaagde band t.p.v. inrit en plateau
- Gele markering (onderbroken) parkeerverbod
- Afsluitpaal kunststof
- Verkeersspiegel
- Bestaande boom verwijderen
- Nieuwe boom

**Parkeren:**

- Bestaande situatie 6 parkeerplaatsen
- Nieuwe situatie 10 parkeerplaatsen
- Verschil: 4 parkeerplaatsen extra

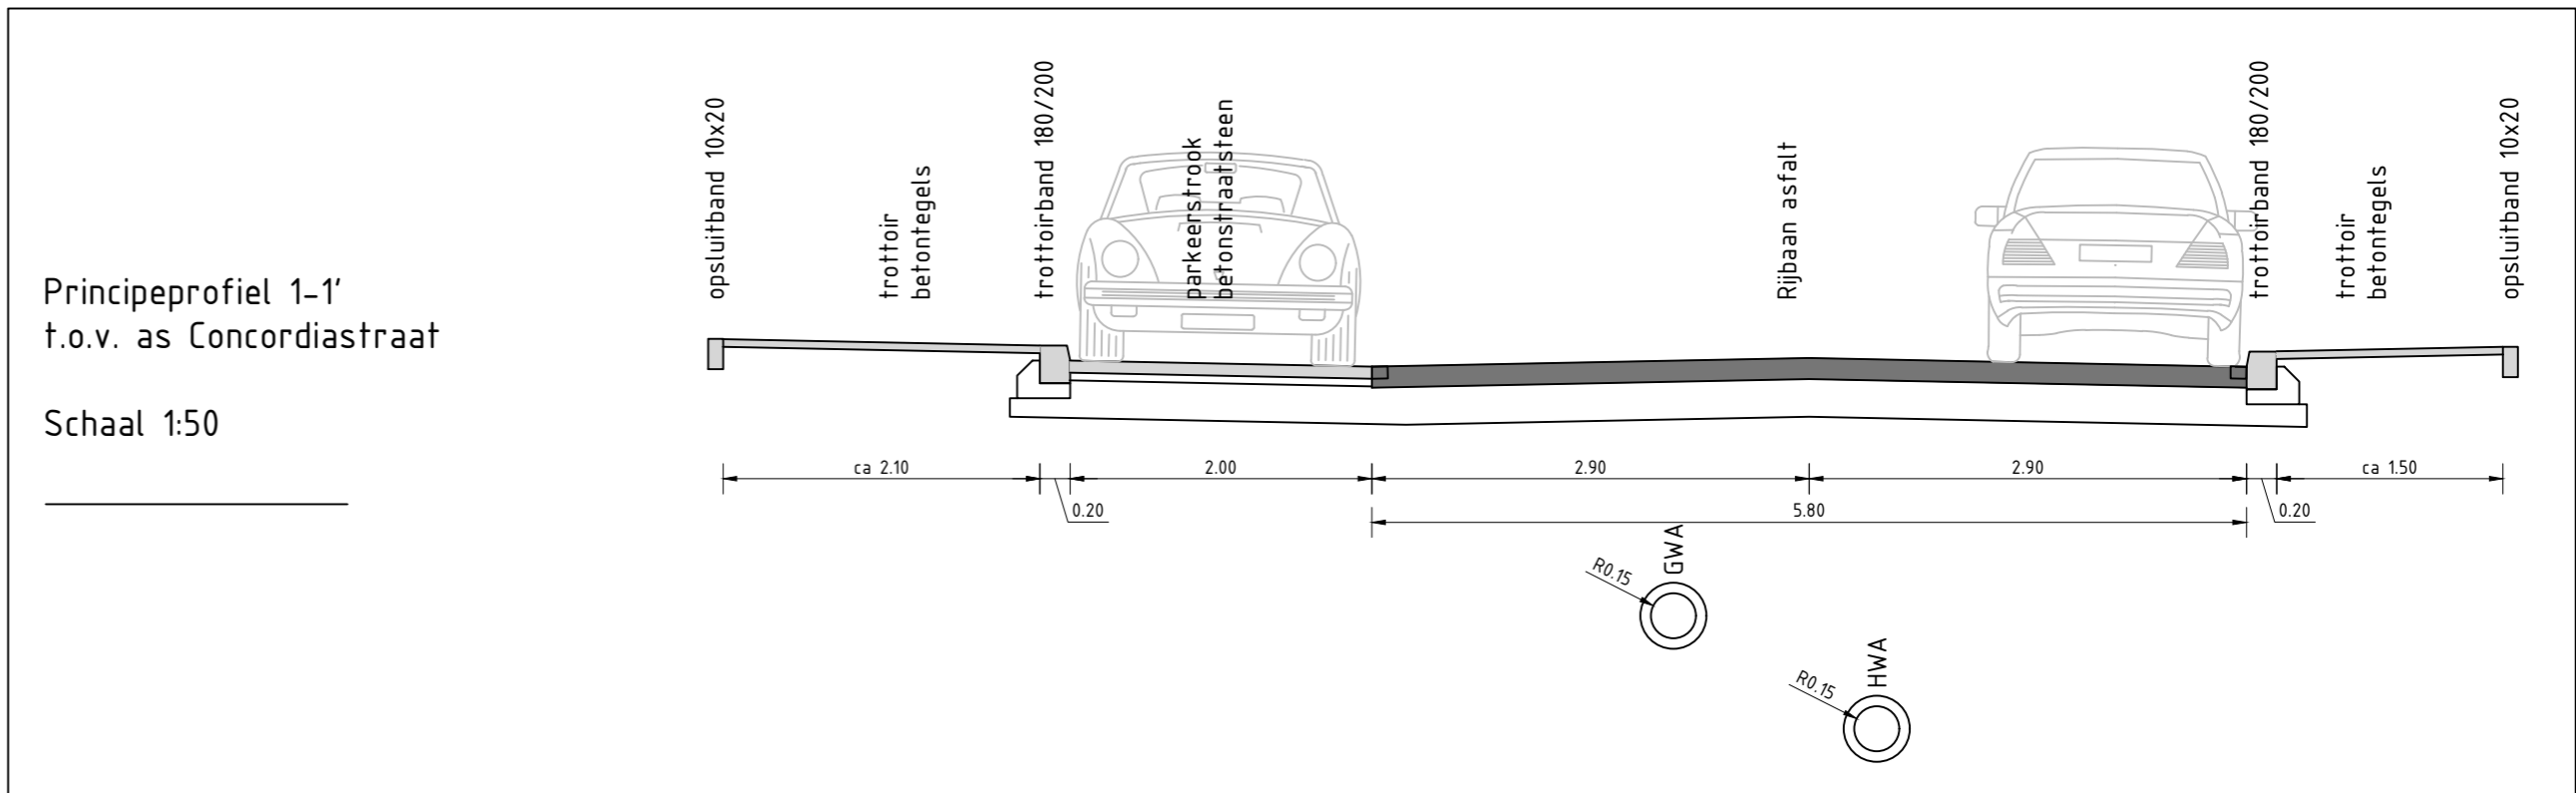

# Concordiastraat

1	02-06-2021	EL			Eerste uitgave
versie:	datum:	getekend:	gecontroleerd:	vrijgegeven:	omschrijving

Opdrachtgever:  
**Gemeente Sittard-Geleen**

project:  
Herinrichting Everstraat-Veeweg Einighausen

onderdeel:  
**Presentatie  
Nieuwe situatie Concordiastraat**

tekeningnummer:  
**2020005-209-TEK**

projectnummer: 2020005  
formaat: A2

fase: Presentatie  
schaal: 1:200

status: Concept  
blad: 1 van 1

Bezoekadres:  
Procediweg 1  
6045 JC Roermond

Bezoekadres:  
Pettelaarpark 106  
6216 PR 's-Hertogenbosch  
www.cleverland.nl