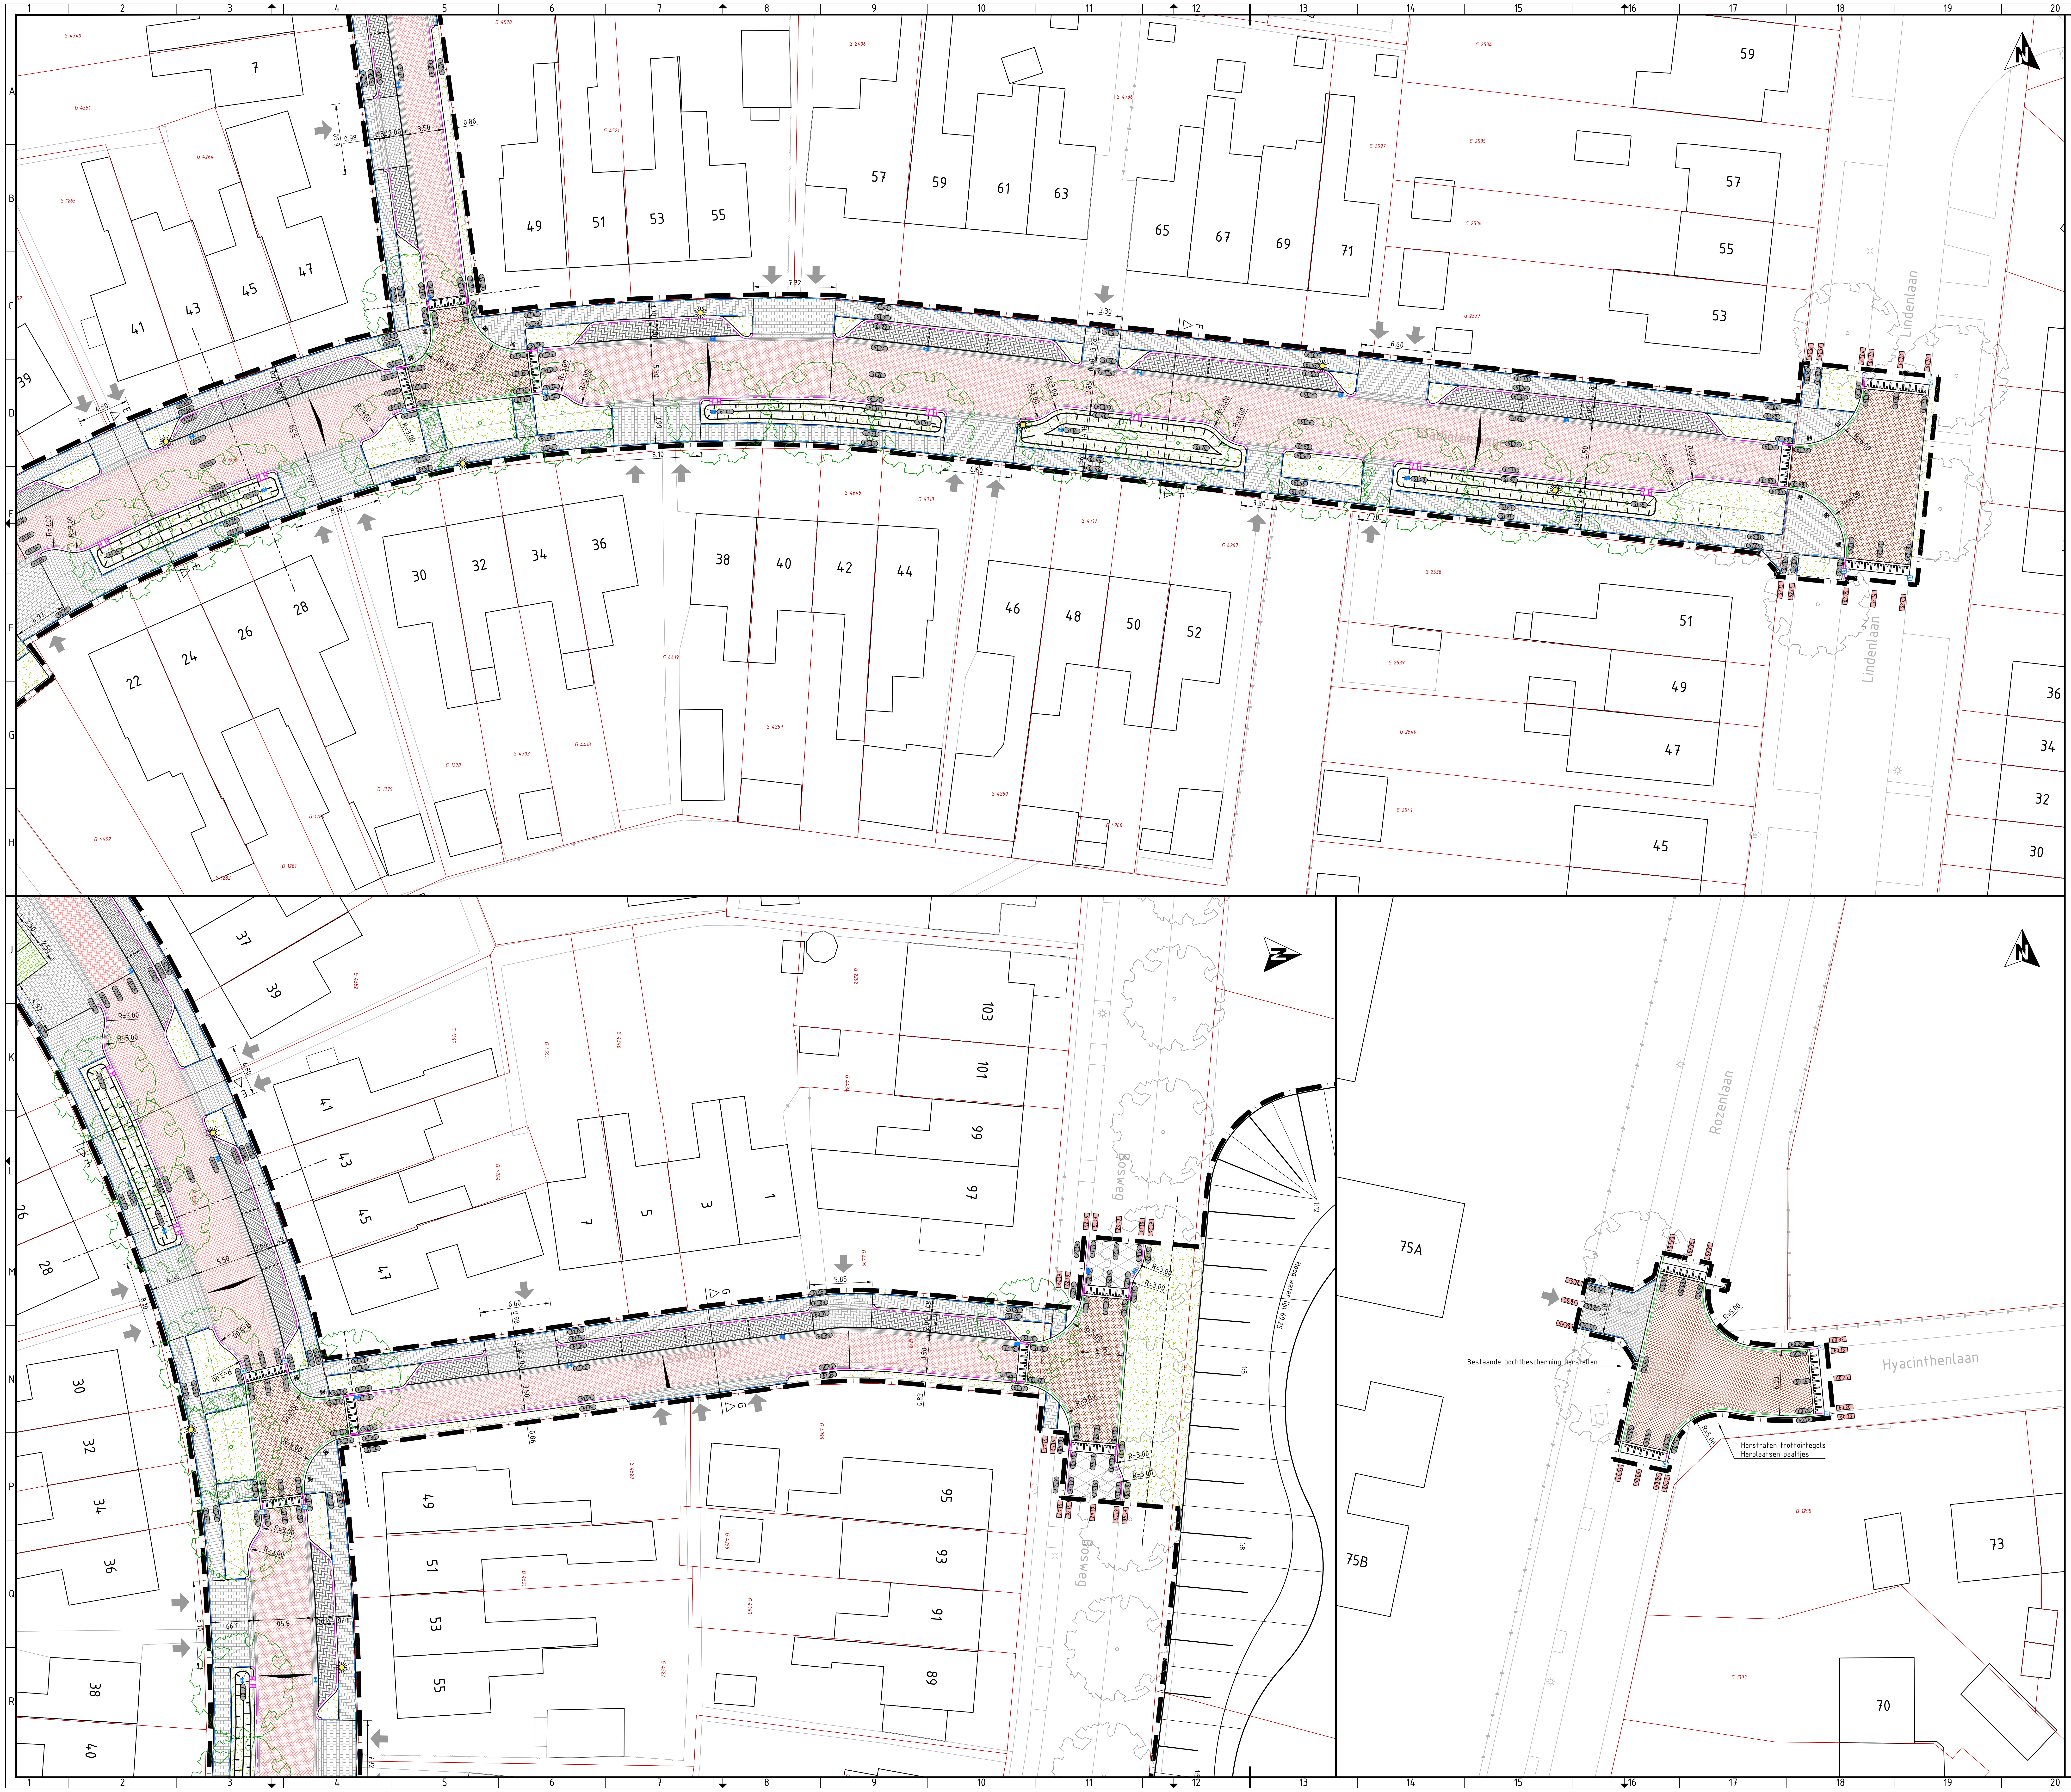

Verklaring

▨	Asfaltverharding dik 90mm - SMA-NL 8a dik 30mm - AC16 Base OL-B dik 60mm
▨	Betonstraatstenen keiformaat kleur grijs in keperverband
🟥	Betonstraatstenen keiformaat kleur rood genuanceerd (met grijs tint) in keperverband
🟥	Betonstraatstenen keiformaat kleur rood-bruin in keperverband
▦	Trottoir tegels 300x300x45 kleur grijs in halfsteensverband
▦	Trottoir tegels 300x300x60 kleur grijs in stroomverband
▨	Betonstraatstenen dikformaat kleur antraciet in elleboogverband
▨	Betonstraatstenen dikformaat kleur grijs in elleboogverband
🟩	Grasbetonstenen 400x600x120mm kleur grijs
▨	Groenzone
▭	Inrit betonstraatstenen dikformaat kleur grijs
▭	Plateau-opgang betonstraatstenen keiformaat kleur rood-bruin/wit
▭	Trottoirband 180/200x200mm kleur grijs met 2 streklagen kleur verharding
▭	Trottoirband 200x250mm kleur grijs met 2 streklagen kleur verharding
▭	Trottoirband 480/500x160mm kleur grijs herstraten met 2 streklagen kleur verharding
▭	Opsluitband 80x200mm kleur grijs
▭	Molgoot 5-streks keiformaat 2 strekken kleur rijbaan 3 strekken kleur parkeervak
▭	Wadi diep ca. 0,20m
▭	Verloopband 180/200x200mm naar 200x250mm
▭	Uitstroomband 600x250
k	Combikolk
☒	Straatkolk
○	Te planten boom
○	Bestaande boom handhaven
☼	Nieuwe locatie lichtmast
☒	Afzetpaal
xx.xx	Bestaande hoogte in m+NAP
xx.xx	Nieuwe hoogte in m+NAP

Versie	Datum	Omschrijving	Opsteller	Par.	Verificatie	Par.	Validatie	Par.
2	10-06-2022	Definitief Ontwerp	CW	CV	RVS	-	JPEX	
1	13-05-2022	Definitief Ontwerp	CW	-	RJO	-	JPEX	-
0	12-05-2022		CW	-	JPEX	-	JPEX	-

Herinrichting Rozenlaan e.o. te Geleen

Onderdeel
Situatietekening blad 3

Opdrachtgever
Gemeente Sittard-Geleen

Fase

Projectnummer
SIT141-0001

Formaat
A0

Tekeningnummer
2022-0960

Schaal
1: 200

Behorende bij doc. nr.

m 4 8 12 16 20

Herten
Schoolstraat 8, 6049 BN Herten
Postbus 14, 6040 AA Roermond

's-Hertogenbosch
Hambakenwetering 5-J, 5231 DD 's-Hertogenbosch
Postbus 2309, 5202 CH 's-Hertogenbosch

088 - 3366333
info@kragten.nl
www.kragten.nl

kragten

IN BEWERKING

P:\prj100\SIT14112_Werk\Ontwerp\Definitief Ontwerp\Tekeningen\01_Plottekeningen\2022-0958 Situatietekening blad 1.dwg