

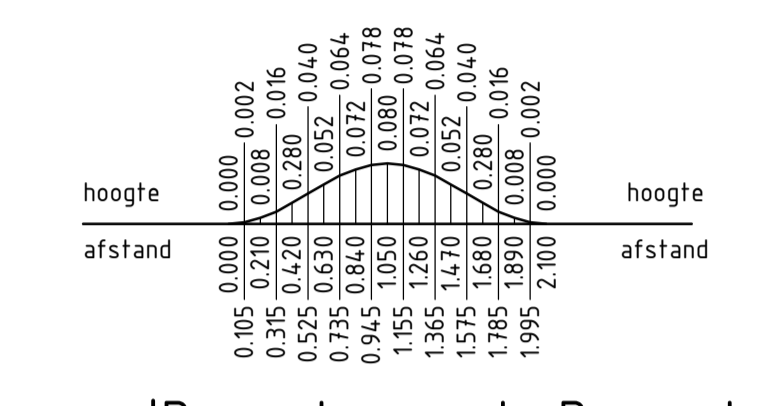


Normaalprofiel A-A
Schaal 1:50

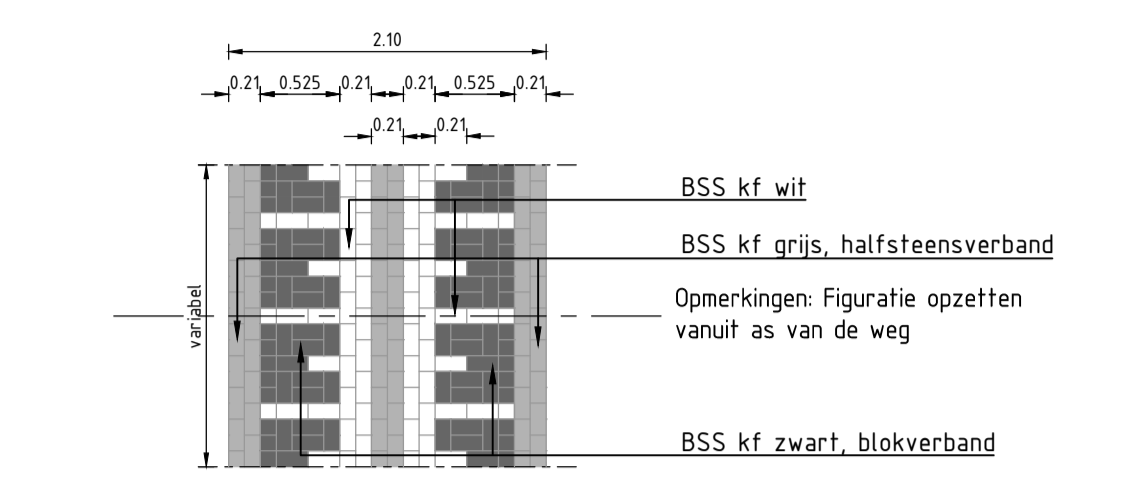

Dwarsdoorsnede Drempeel 20 km/uur
Schaal 1:50

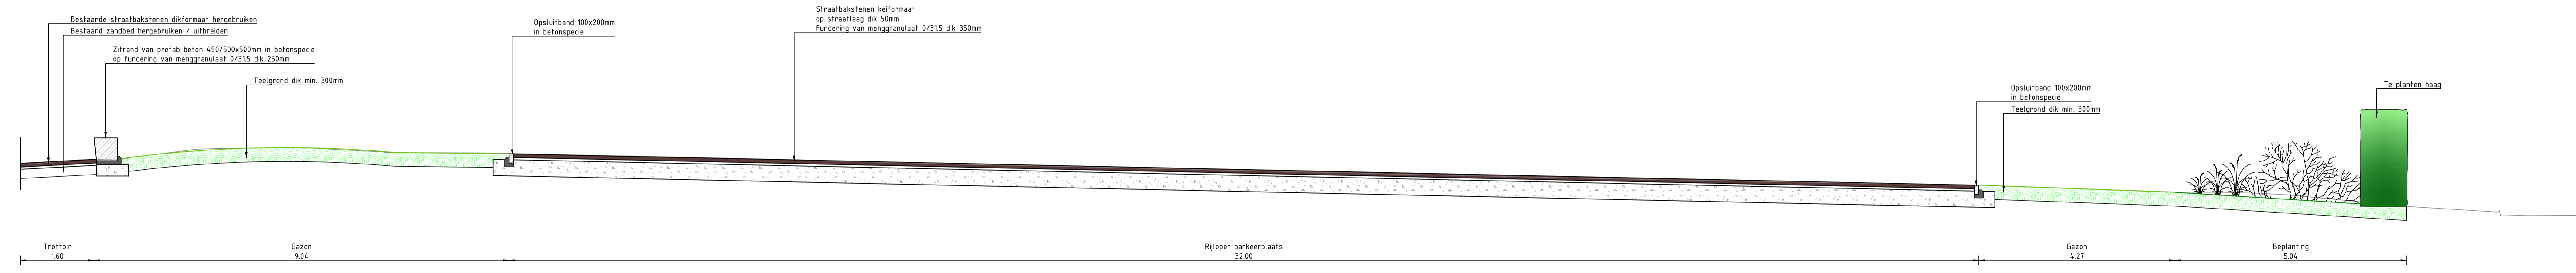

Normaalprofiel B-B
Schaal 1:50

0	23-09-2022		RJO	BDA	BDA
versie	datum	omschrijving	opsteller	verifieerder	valideerder

Ontwerp parkeerplaats In de Camp

Onderdeel: Profielen en details

Onderaans: Herien
Schootstraat 8, 6048 BX Herien
Postbus 14, 6040 AA Roermond

Opdrachtgever: Gemeente Sittard-Geleen

Opdrachtgever: 's-Hertogenbosch
Hambakerweg 5, 521 DD 's-Hertogenbosch
Postbus 2200, 5202 CH 's-Hertogenbosch

Fase: Projectnummer: SIT165

Formaat: A1-594x1260 | Tekeningnummer: 2022-2021

Schaal: 1:50 | Behorende bij doc. nr.:

088 - 3366333
info@kragten.nl
www.kragten.nl

kragten

Scale bar: 0 to 5 meters