


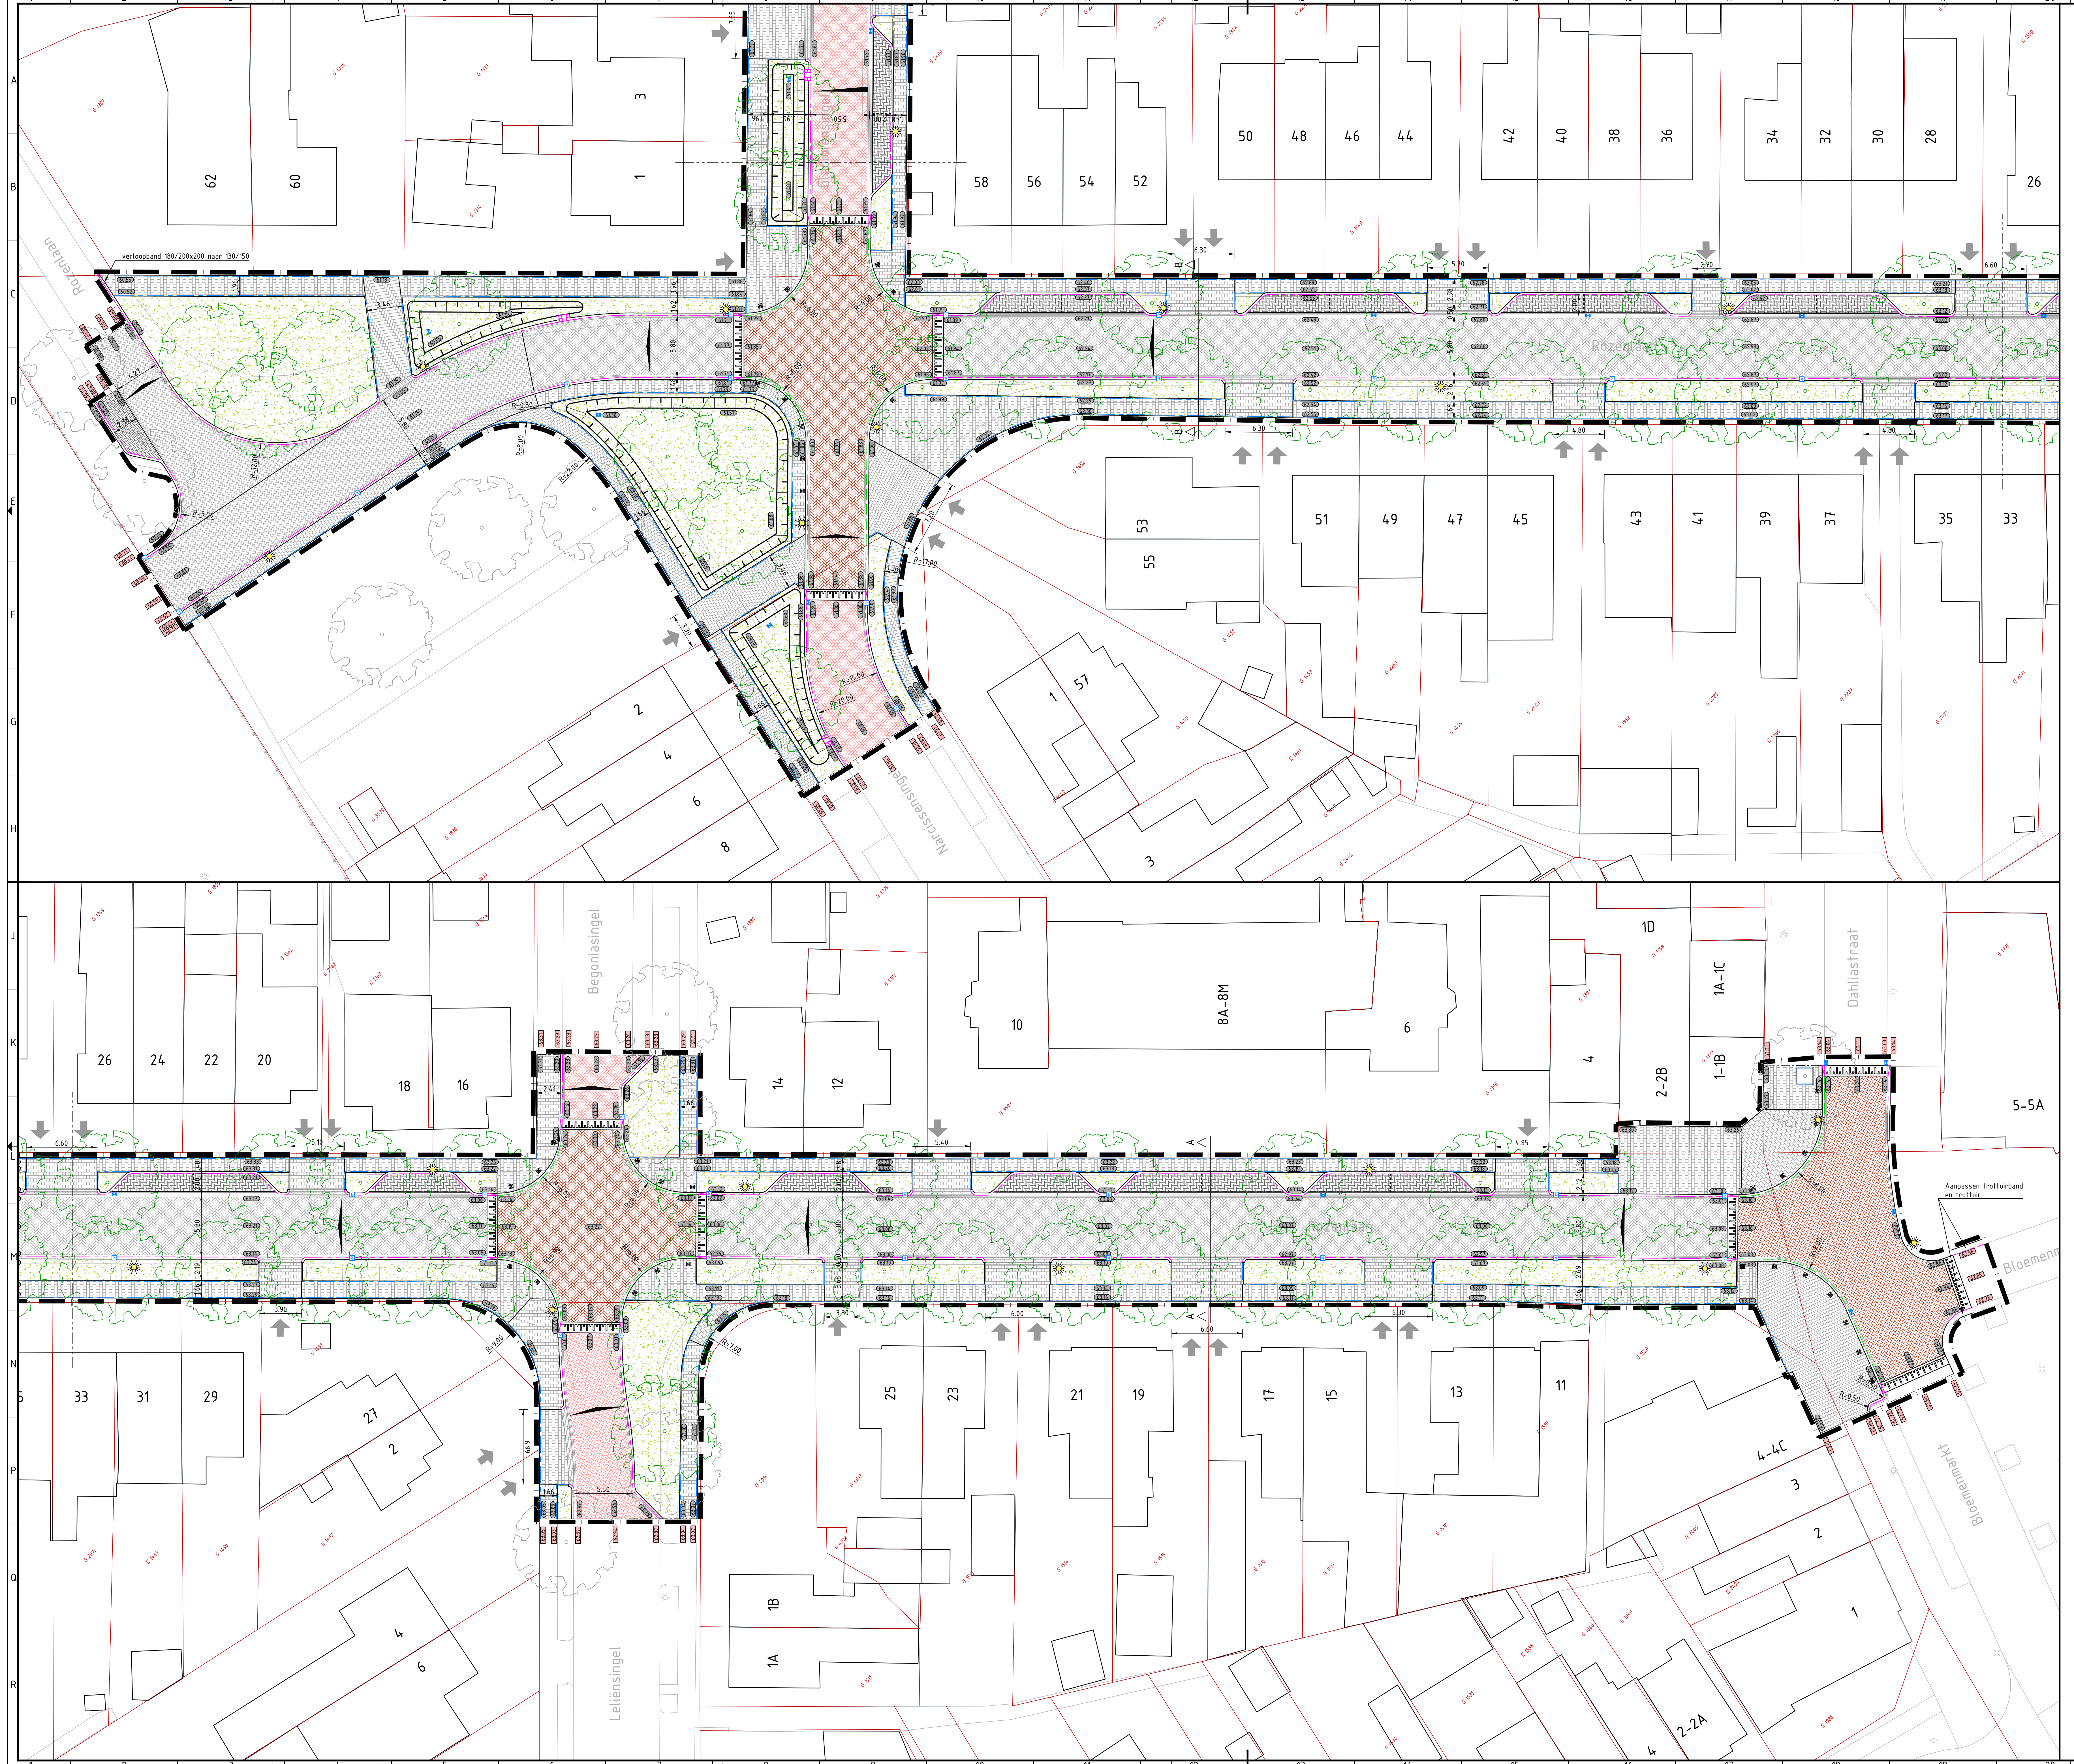

- ### Verklaring
- Asfaltverharding dik 90mm
 - SMA-NL 9a dik 30mm
 - AC16 Base 0L-B dik 60mm
 - Betonstraatstenen keiformaat kleur grijs in keperverband
 - Betonstraatstenen keiformaat kleur rood geuanceerd (met grijs tint) in keperverband
 - Betonstraatstenen keiformaat kleur rood-bruin in keperverband
 - Trottoir tegels 300x300x45 kleur grijs in halfsteensverband
 - Trottoir tegels 300x300x60 kleur grijs in stroomverband
 - Betonstraatstenen dikformaat kleur antraciet in elleboogverband
 - Betonstraatstenen dikformaat kleur grijs in elleboogverband
 - Grasbetonstenen 400x600x120mm kleur grijs
 - Groenzone
 - Inrit betonstraatstenen dikformaat kleur grijs
 - Plateau-ogang betonstraatstenen keiformaat kleur rood-bruin/wit
 - Trottoirband 180/200x200mm kleur grijs met 2 streklagen kleur verharding
 - Trottoirband 200x250mm kleur grijs met 2 streklagen kleur verharding
 - Trottoirband 480/500x160mm kleur grijs herstraten met 2 streklagen kleur verharding
 - Opsluitband 80x200mm kleur grijs
 - Molgoet 5-streks keiformaat 2 strekken kleur rijbaan 3 strekken kleur parkeervak
 - Wadi diep ca. 0,20m
 - Verloopband 180/200x200mm naar 200x250mm
 - Uitstroomband 600x250
 - Combikolk
 - Straatkolk
 - Te planten boom
 - Bestaande boom handhaven
 - Nieuwe locatie lichtmast
 - Afzetpaal
 - Bestaande hoogte in m-NAP
 - Nieuwe hoogte in m-NAP

2	10-06-2022	Definitief Ontwerp	CW	RVS	JPEX
1	13-05-2022	Definitief Ontwerp	CW	RJO	JPEX
0	12-05-2022		CW	JPEX	JPEX
Versie	Datum	Omschrijving	Opsteller	Par.	Validatie

Herinrichting Rozenlaan e.o. te Geleen

Onderdeel: **Situatietekening blad 1**

Opdrachtgever: **Gemeente Sittard-Geleen**

Fase: **Definitief ontwerp**

Projectnummer: **SIT141-0001**

Tekeningnummer: **2022-0958**

Schaal: **1: 200**

Behorende bij doc. nr.:

088 - 3366333
info@kragten.nl
www.kragten.nl

kragten

IN BEWERKING